

# LOURMARIN

DEPARTEMENT DU VAUCLUSE



PIECE N° 2



## Plan Local d'Urbanisme


Révision Allégée n° 2

**EXTRAIT DE ZONAGE**  
**ECHELLE 1/2000**


**SOLiHA** HABITAT  
ET TERRITOIRES 84  
SOLIDAIRES POUR L'HABITAT

Conçu par	COMMUNE
Dressé par	SOLiHA Vaucluse
JB.PORHEL	Responsable pôle Urbanisme
G.JUDAS	Assistant d'études Urbanisme


23/05/2022

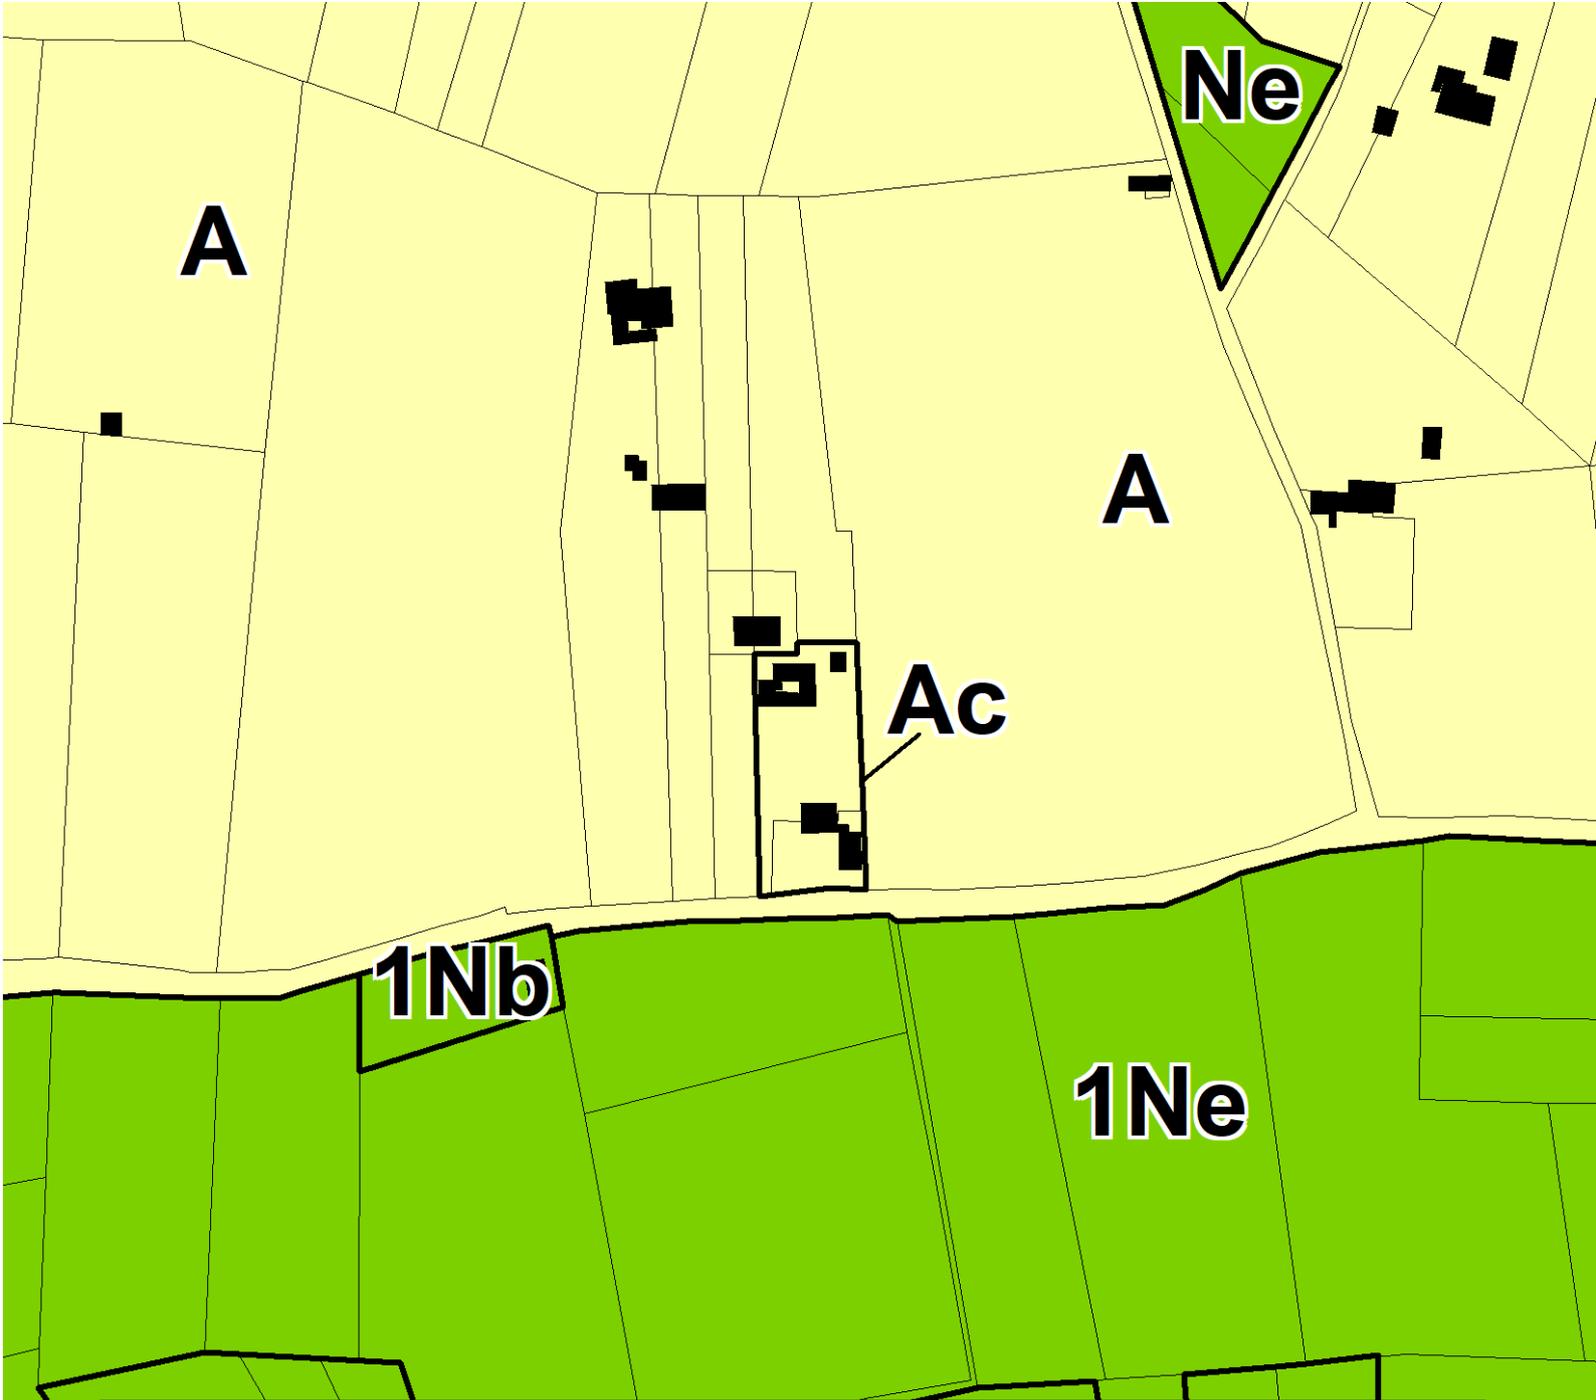

**Légende :**

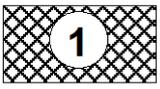

**Emplacements réservés**

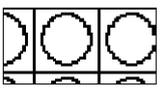

**Espaces boisés classés (EBC)**




**Bandes d'implantation des constructions**



**Enveloppe risque inondation**



**Cours d'eau identifiés au titre de l'article L.151-23 du Code de l'Urbanisme**

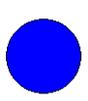

**Éléments de patrimoine identifiés au titre de l'article L.151-19 du Code de l'Urbanisme**