

LOURMARIN



DEPARTEMENT DU VAUCLUSE



SOLiHA HABITAT
ET TERRITOIRES 84
SOLIDAIRES POUR L'HABITAT

Conçu par	COMMUNE
Dressé par	SOLiHA Vaucluse
JB.PORHEL	Responsable pôle Urbanisme
G.JUDAS	Assistant d'études Urbanisme

PIECE N° **2**

Plan Local d'Urbanisme

Révision Allégée n° 3


EXTRAIT DE ZONAGE
ECHELLE 1/2000

23/05/2022


EMPLACEMENTS RESERVES

N° - Destination - Bénéficiaire - Superficie

- 1- Création d'une aire de stationnement paysager - Commune - 14 180 m²
- 2- Création d'une aire de stationnement et accès - Commune - 8 085 m²
- 3- Création d'une aire de stationnement paysager - Commune - 2600 m²
- 4- Aménagement voirie - Commune - 2500 m²

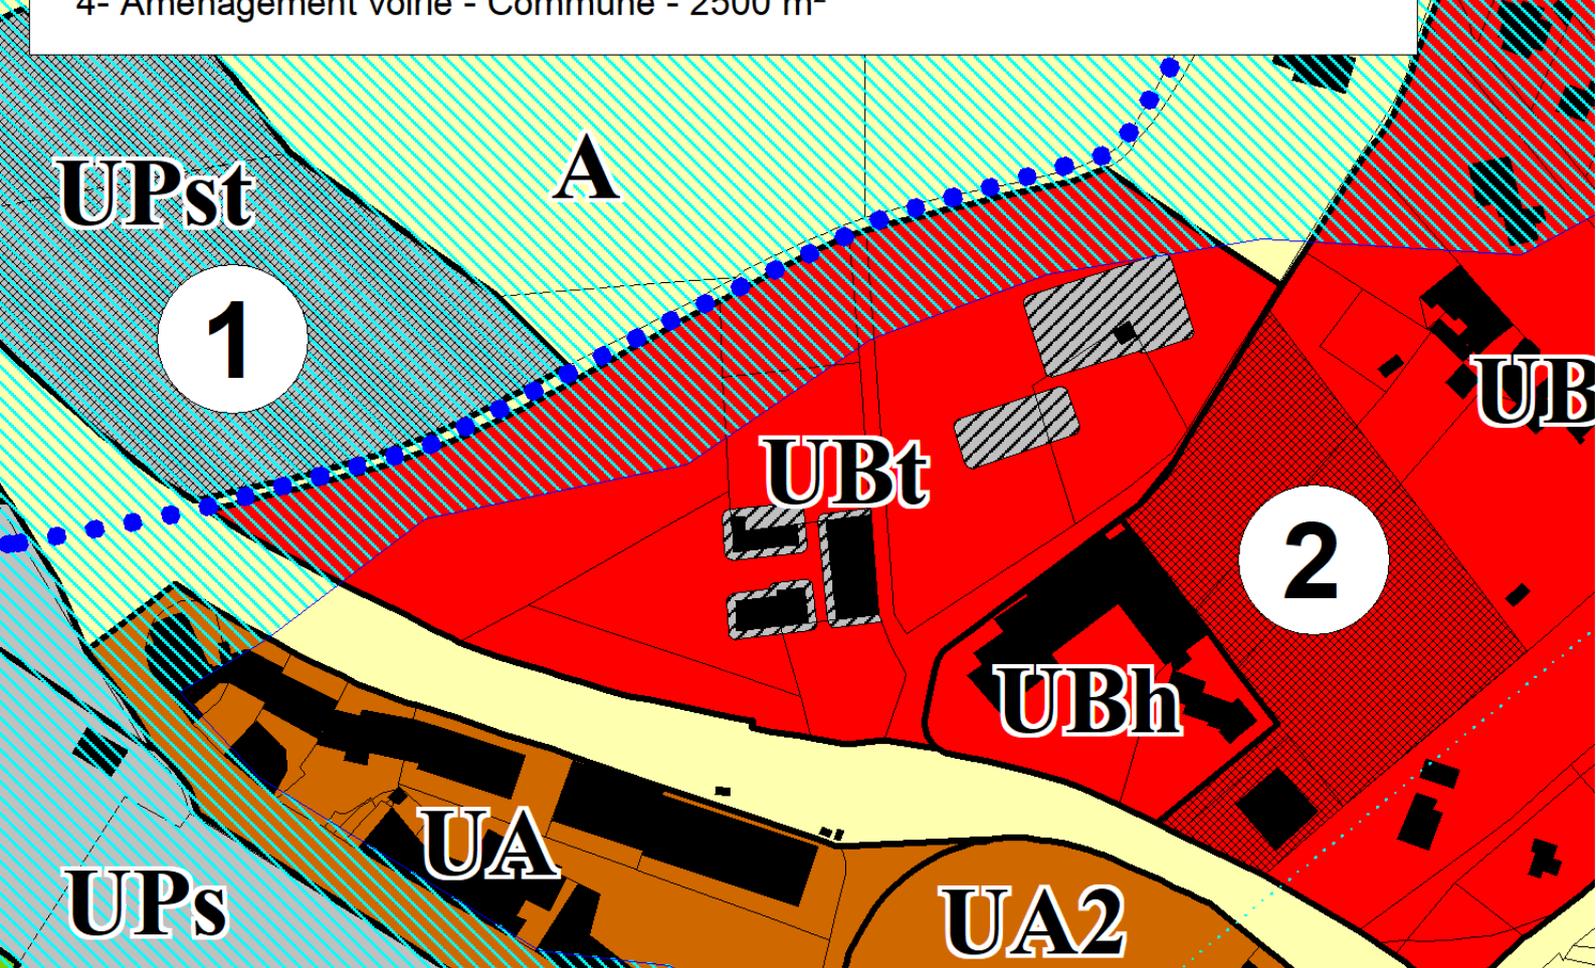

Légende :

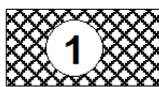

Emplacements réservés



Espaces boisés classés (EBC)



Bandes d'implantation des constructions



Enveloppe risque inondation



Cours d'eau identifiés au titre de l'article L.151-23 du Code de l'Urbanisme



Éléments de patrimoine identifiés au titre de l'article L.151-19 du Code de l'Urbanisme

